


# 野方区民ホール 舞台平面図

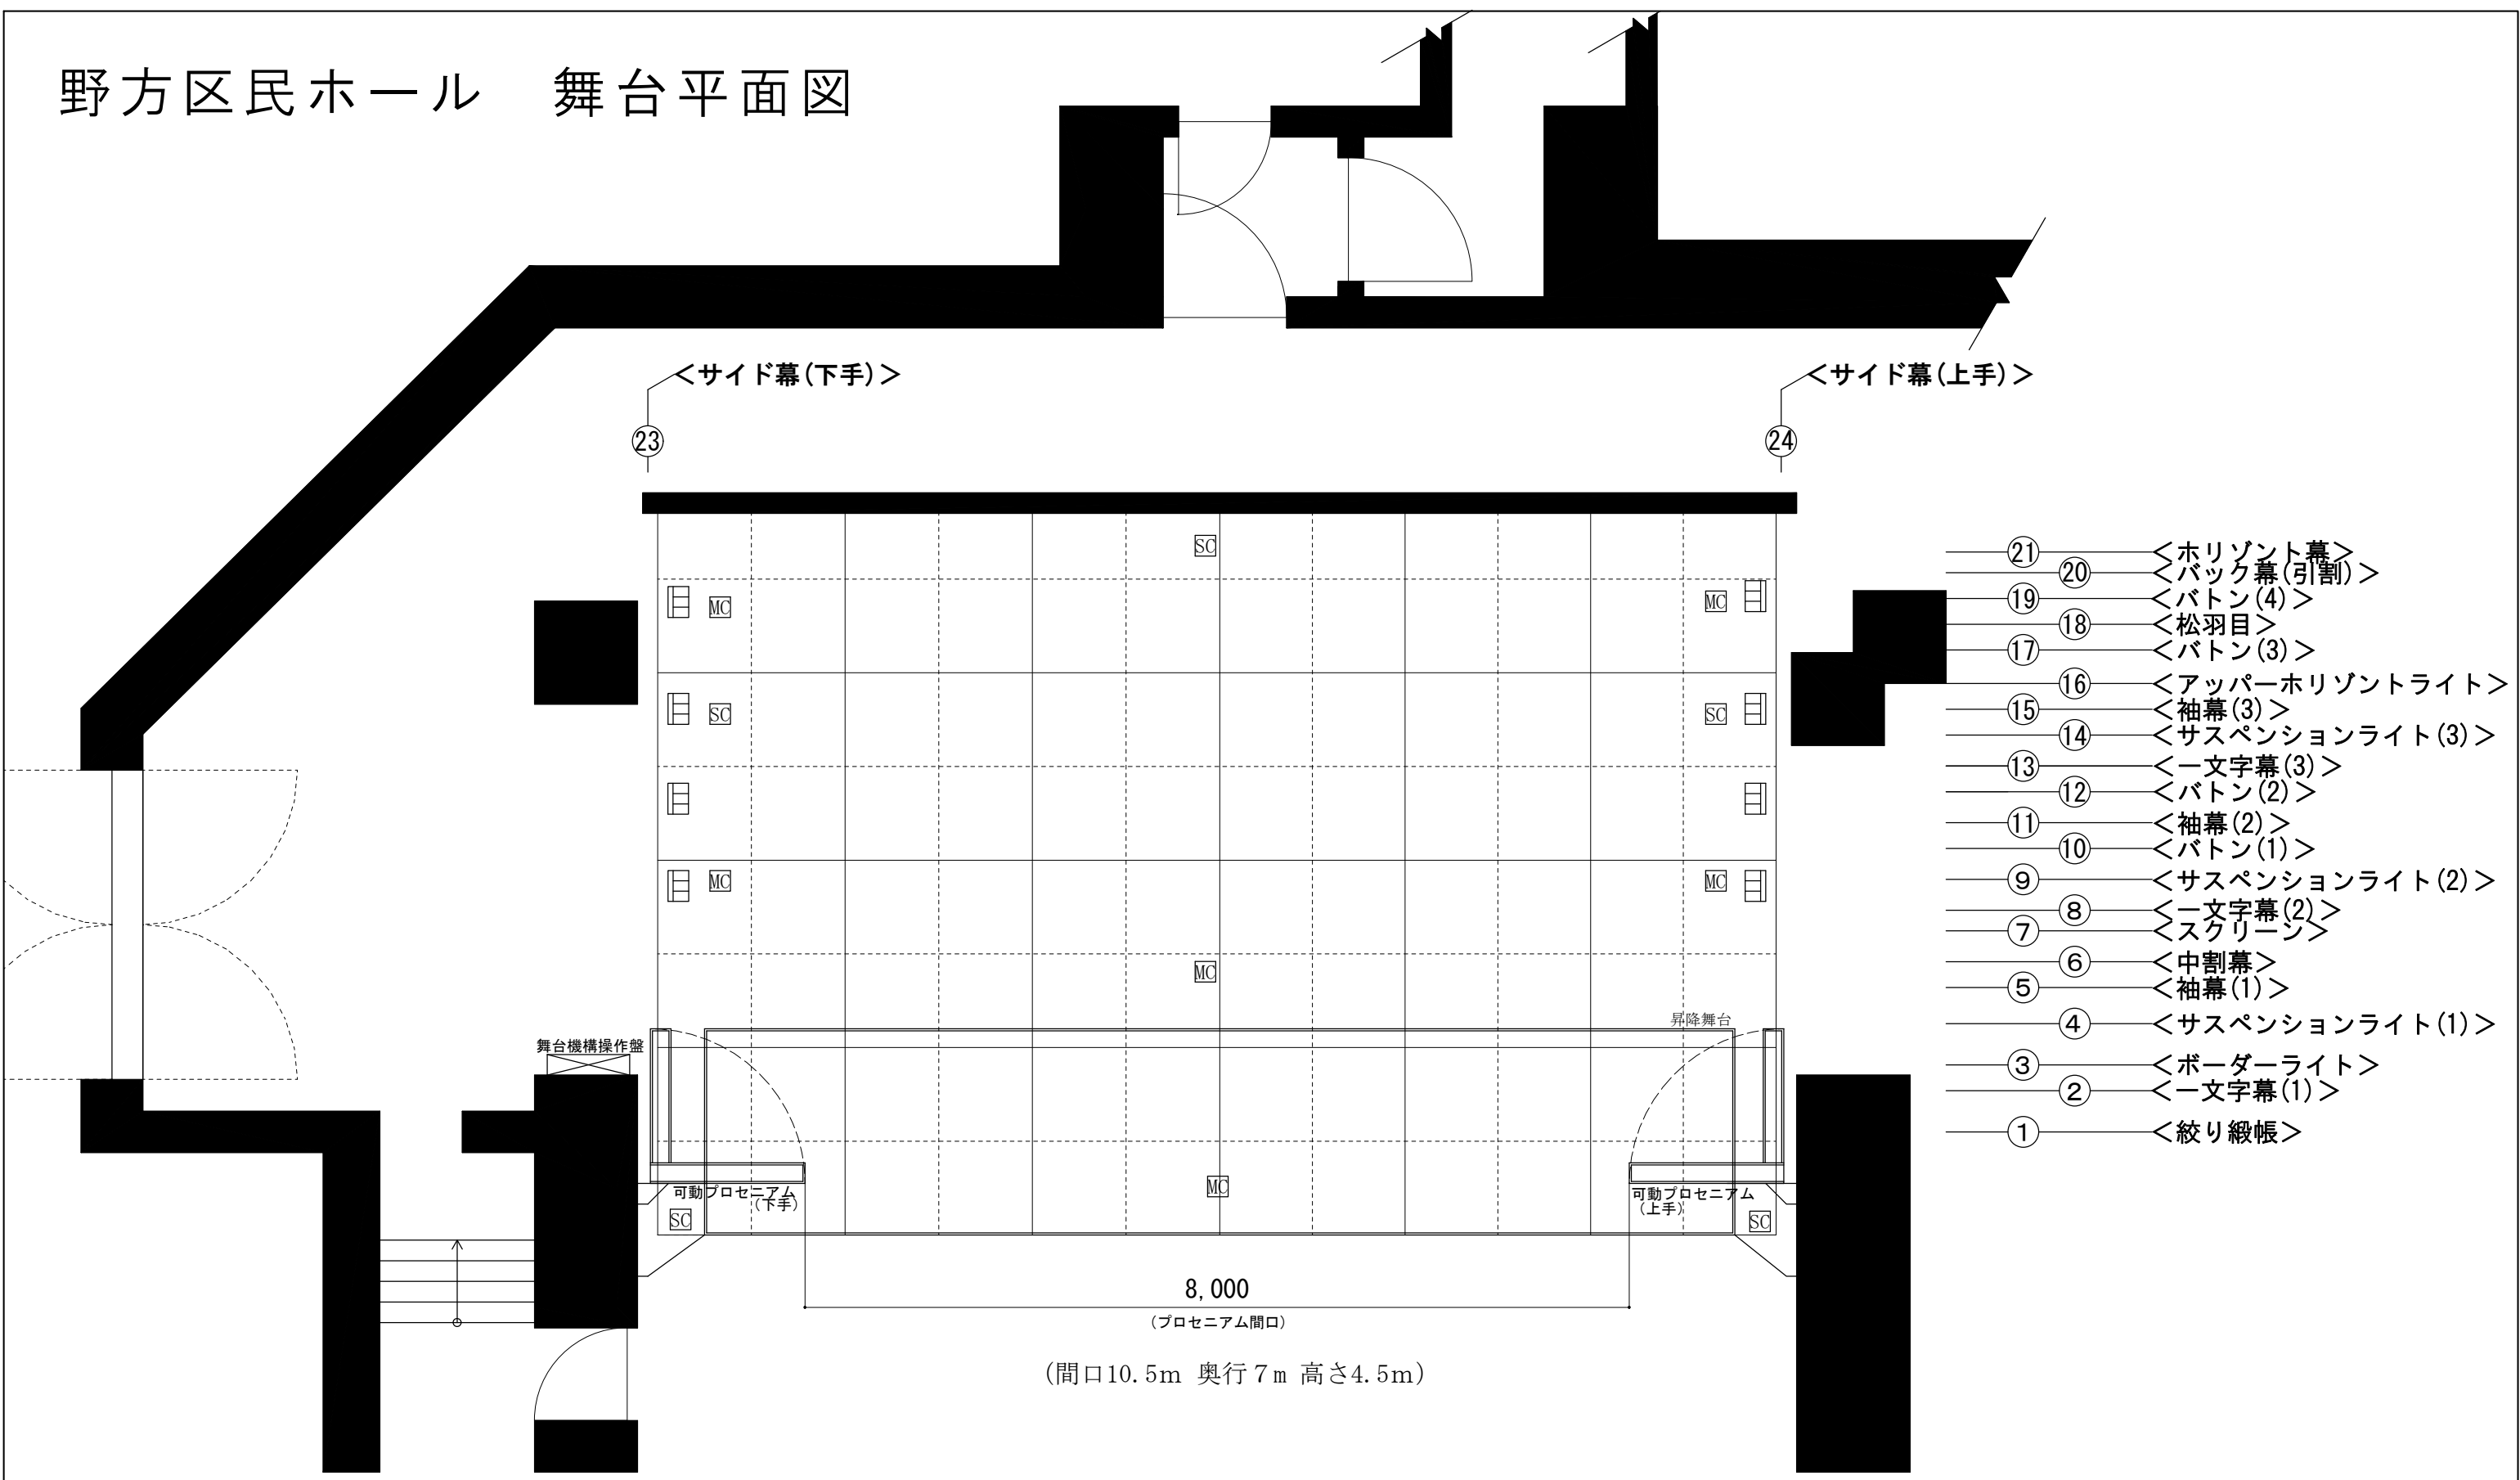

|  |            |
|--|------------|
|  | フローコンセント   |
|  | スピーカーコンセント |
|  | マイクコンセント   |

