


プロセニウム開口略図

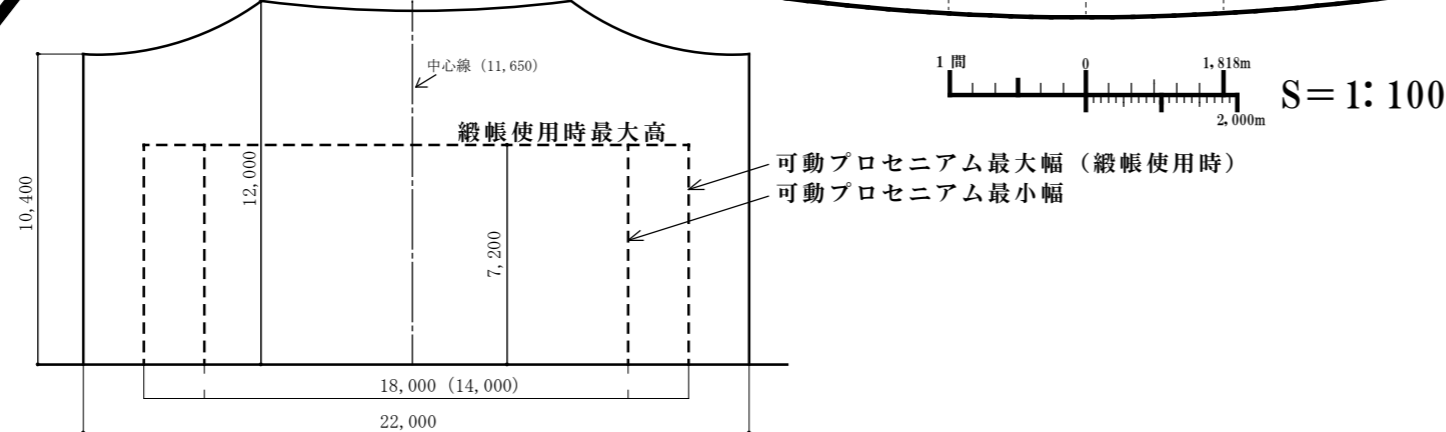

TITLE

なかのZERO 大ホール舞台平面図

SCALE

A3 1 / 100

PLACE

東京都中野区中野2-9-7  
なかのZERO施設管理課

TEL03-5340-5002  
FAX03-5340-5018