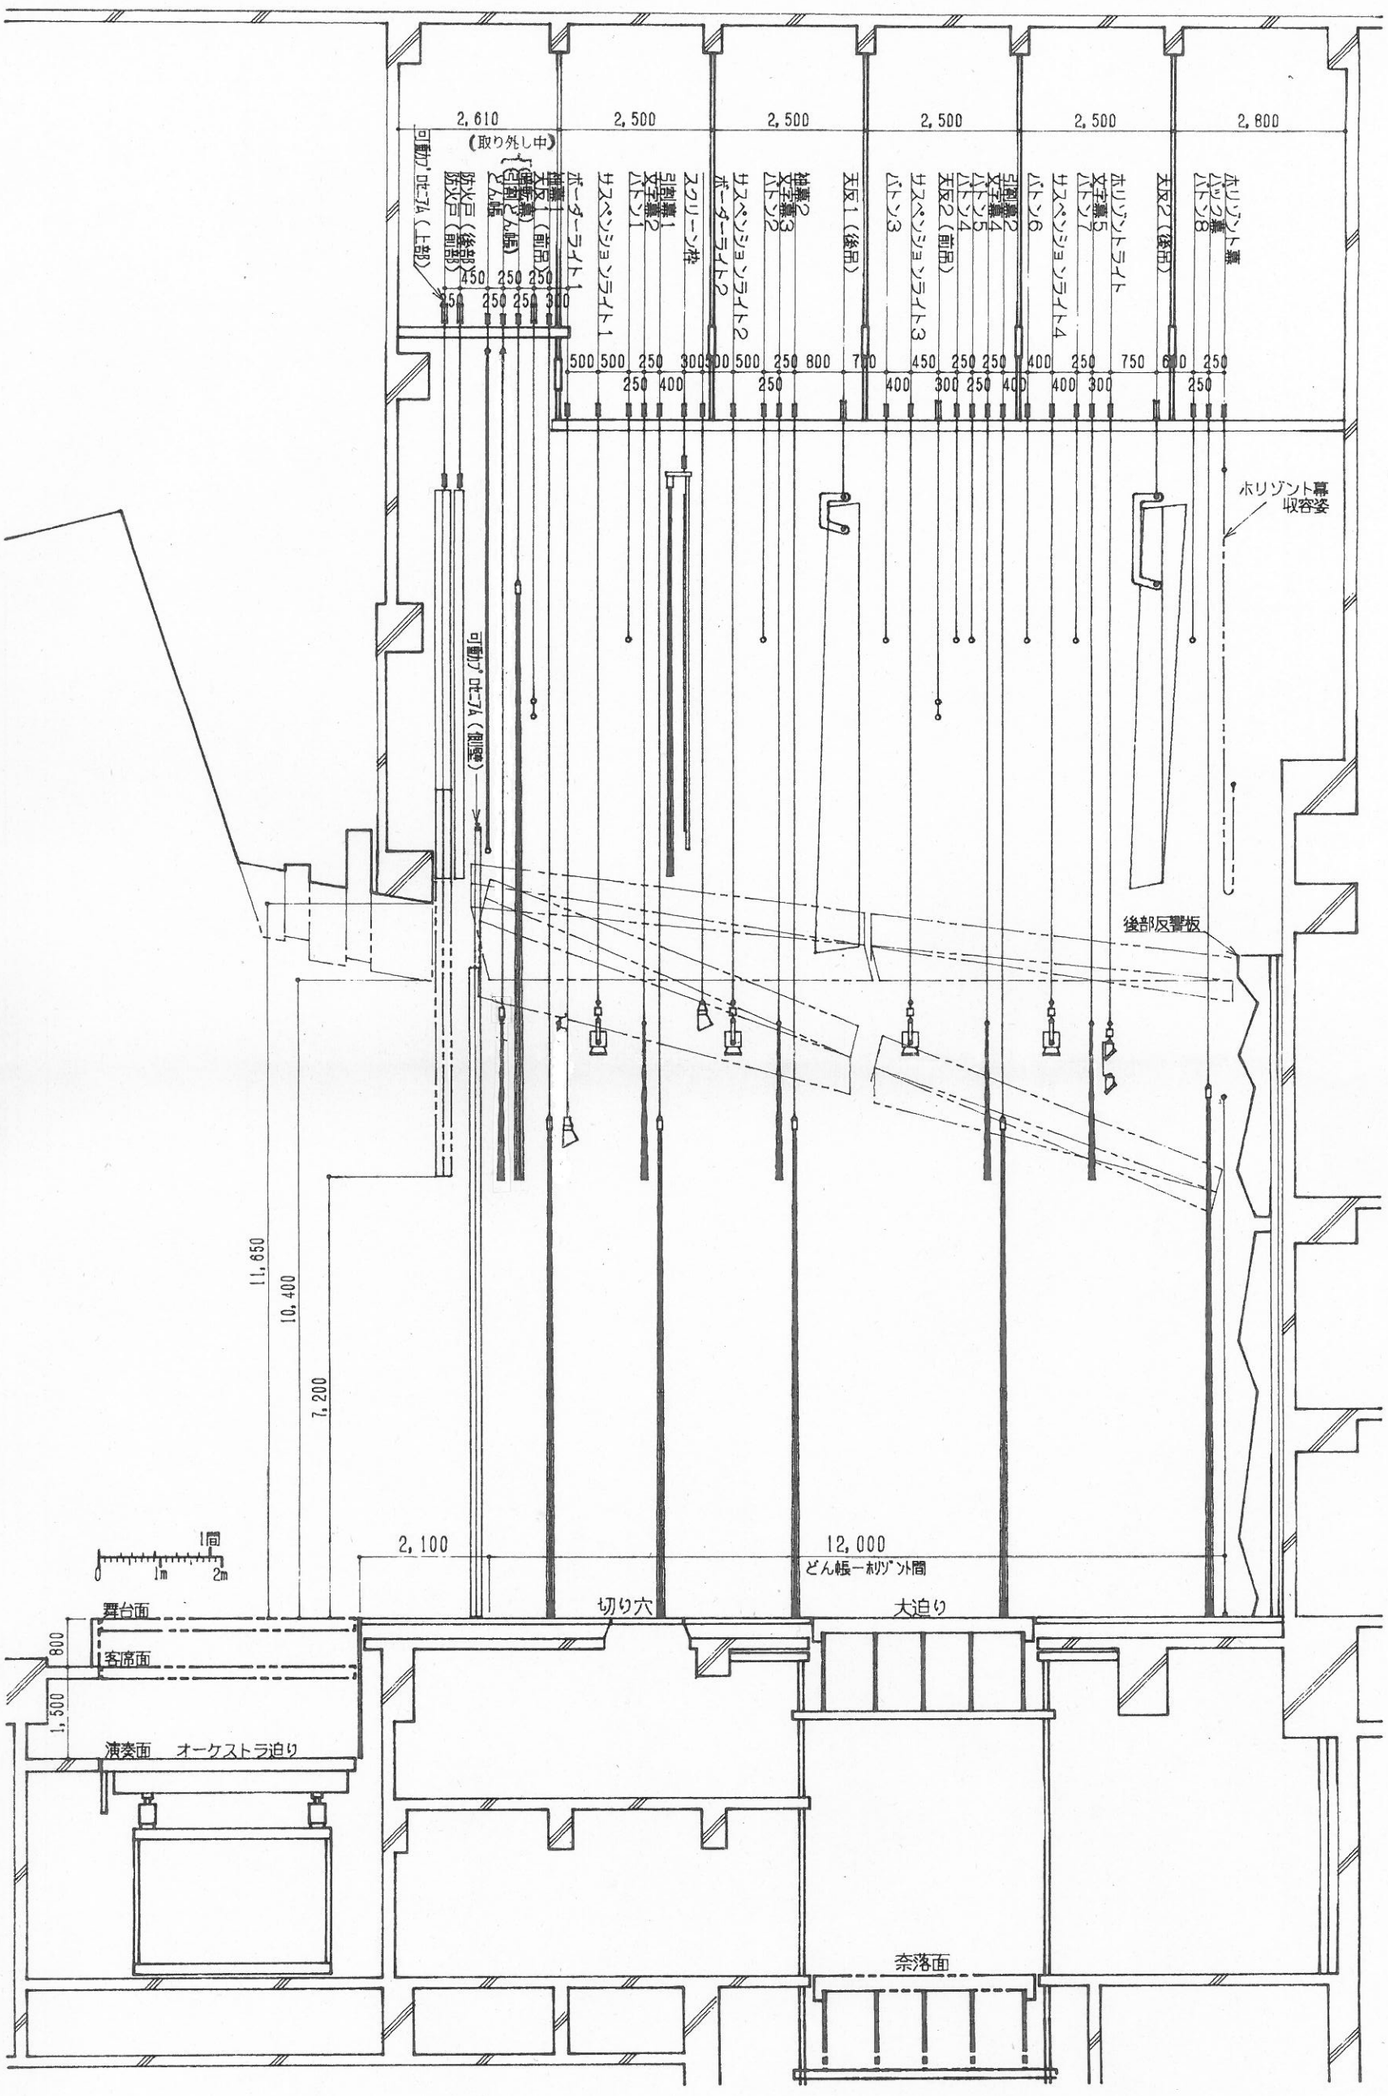

もみじ山文化センター　大ホール舞台立面図

1/100 16,1